



Flurstück: 70
 Flur: 11
 Gemarkung: Urberach

Gemeinde: Rödermark
 Kreis: Offenbach
 Regierungsbezirk: Darmstadt

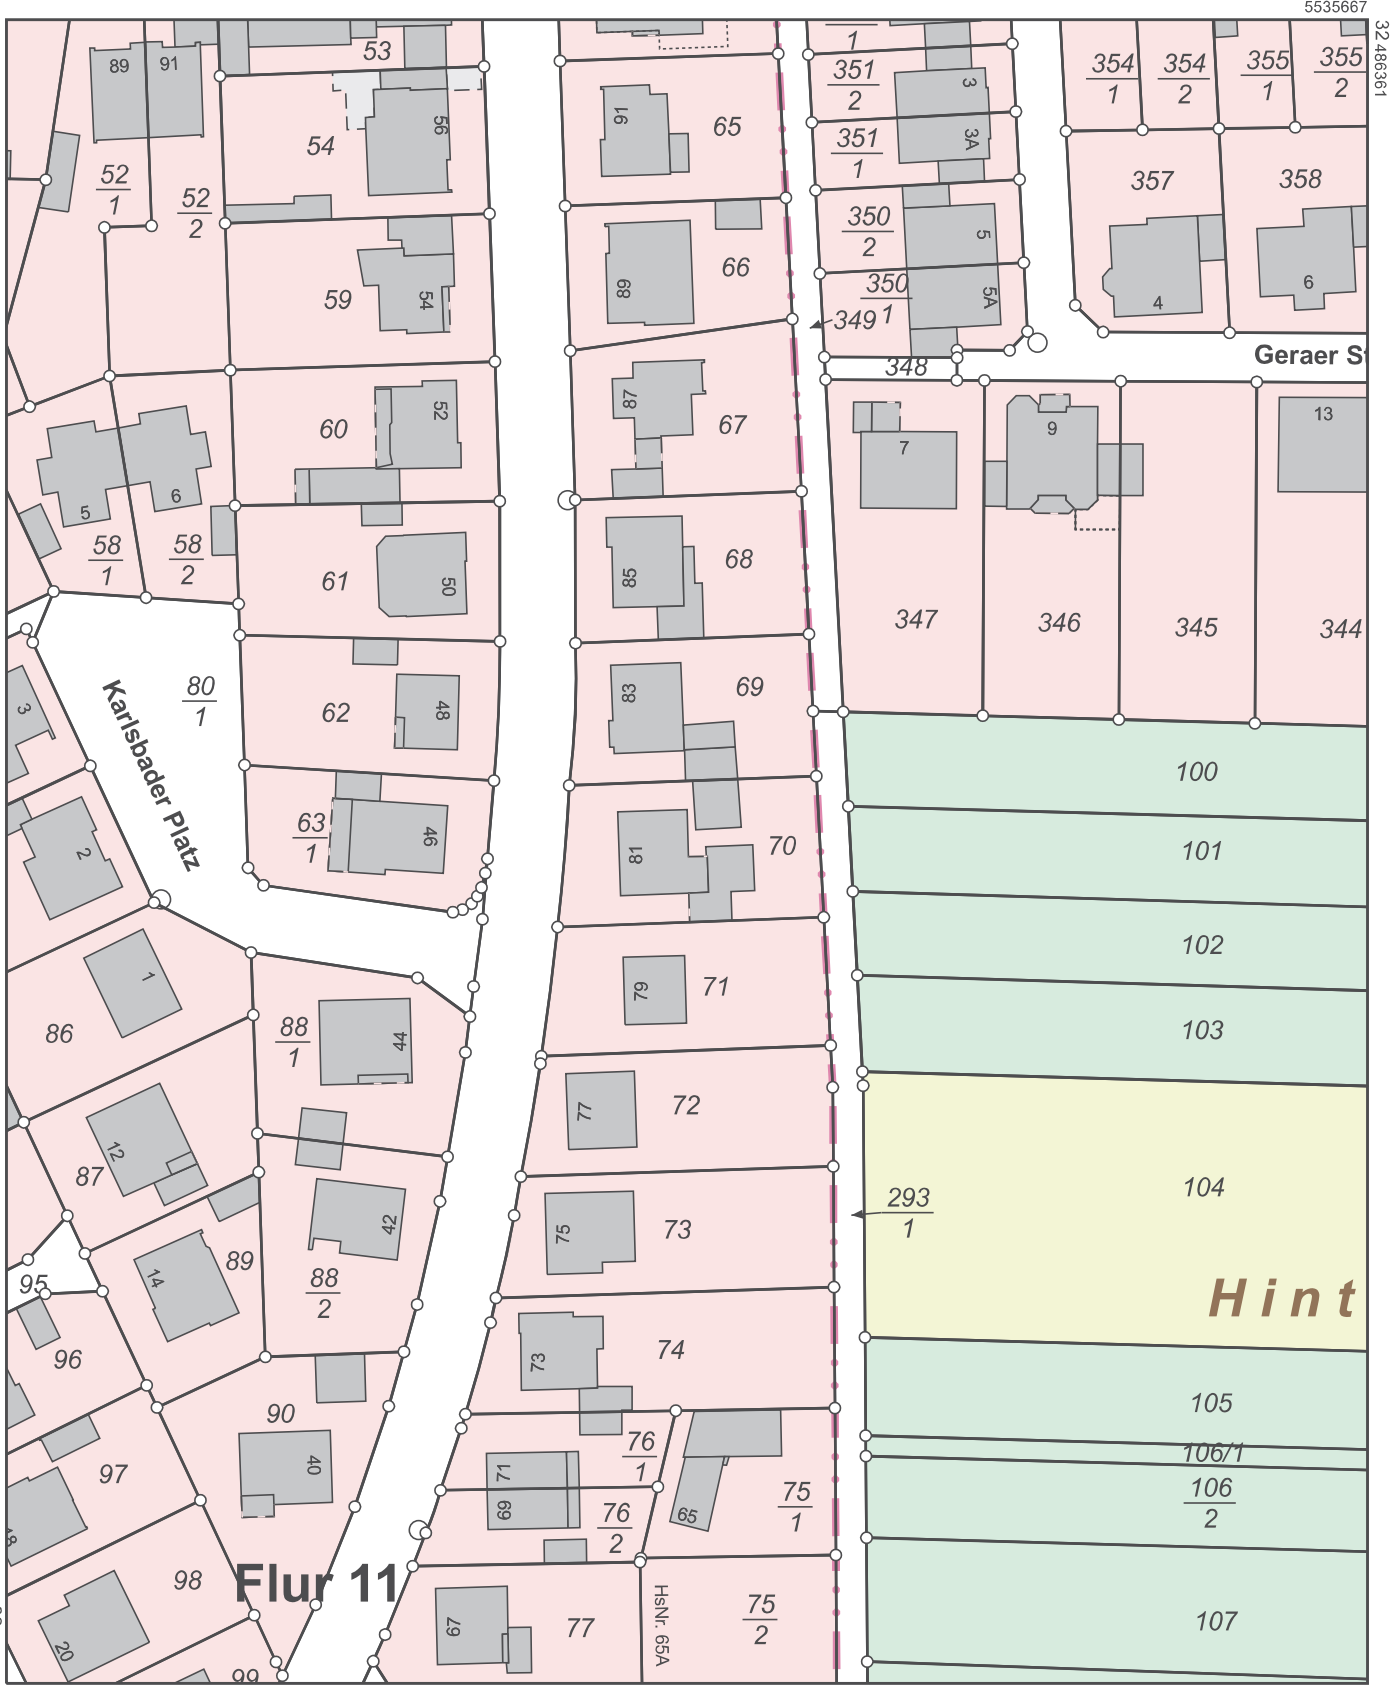

5535447

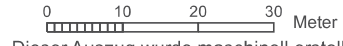

Dieser Auszug wurde maschinell erstellt.

Maßstab 1:1000